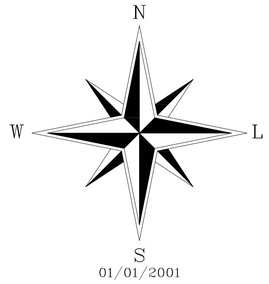

Escala Gráfica:

0 20 40 60 80 100 120 160 200 300 400 500 600m

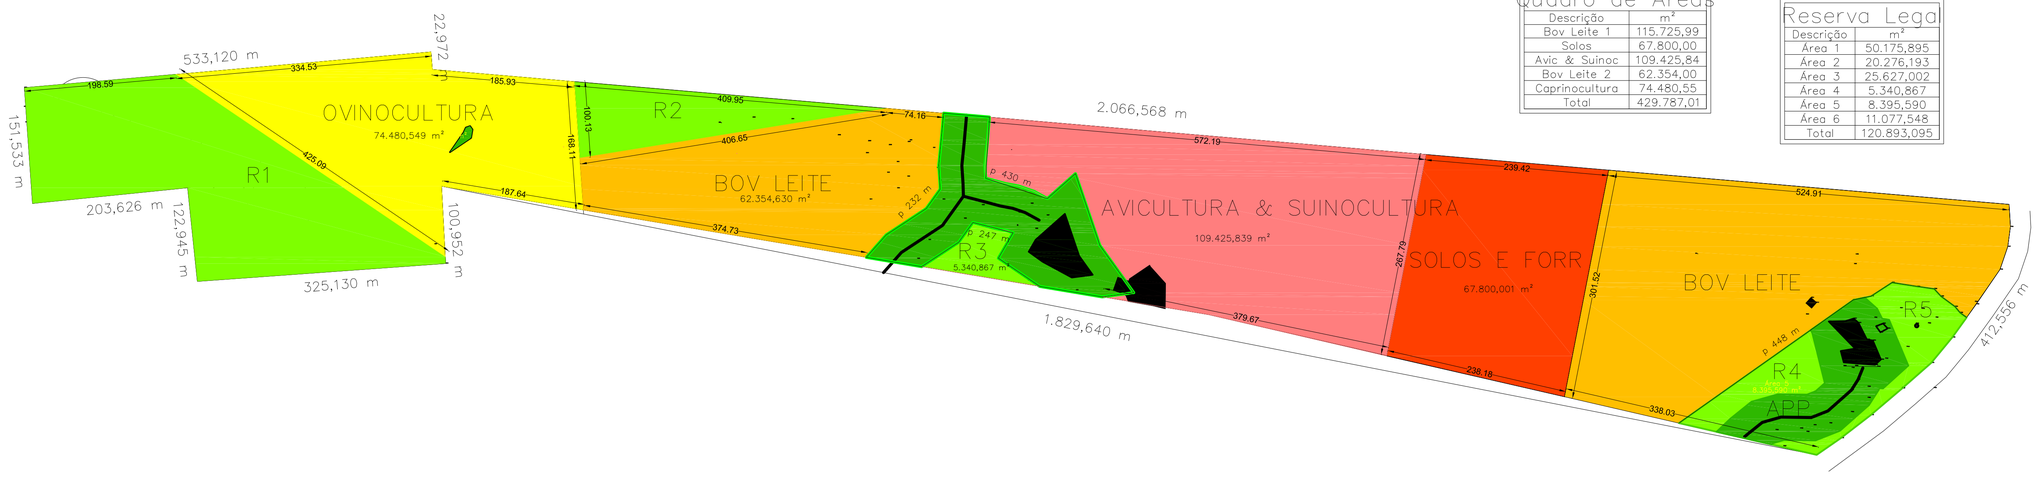

Quadro de Áreas

Descrição	m²
Bov Leite 1	115.725,99
Solos	67.800,00
Avic & Suinoc	109.425,84
Bov Leite 2	62.354,00
Caprinocultura	74.480,55
Total	429.787,01

Reserva Lega

Descrição	m²
Área 1	50.175,895
Área 2	20.276,193
Área 3	25.627,002
Área 4	5.340,867
Área 5	8.395,590
Área 6	11.077,548
Total	120.893,095

Título: Levantamento Planialtimétrico Cadastral — Folha: 01

Objetivo: Estudos e projetos

Localidade: Bairro do projeto - Município - SP

Proprietários: Proprietário do Imóvel

Imóvel: Imóvel — Matrícula: Matrícula

Escala: 1 / 4000 — Data: 01/01/2001 — Estado: Estado

Proprietário do Imóvel

Responsável Técnico
CREA

Este desenho foi elaborado utilizando uma versão adaptada do software profissional para Cálculos, Desenhos e Projetos topográficos TopoEVN 5.0 - Numeric de Brito - 2011 - Licenciado à AUTODESK

A1 = (841 X 594)